


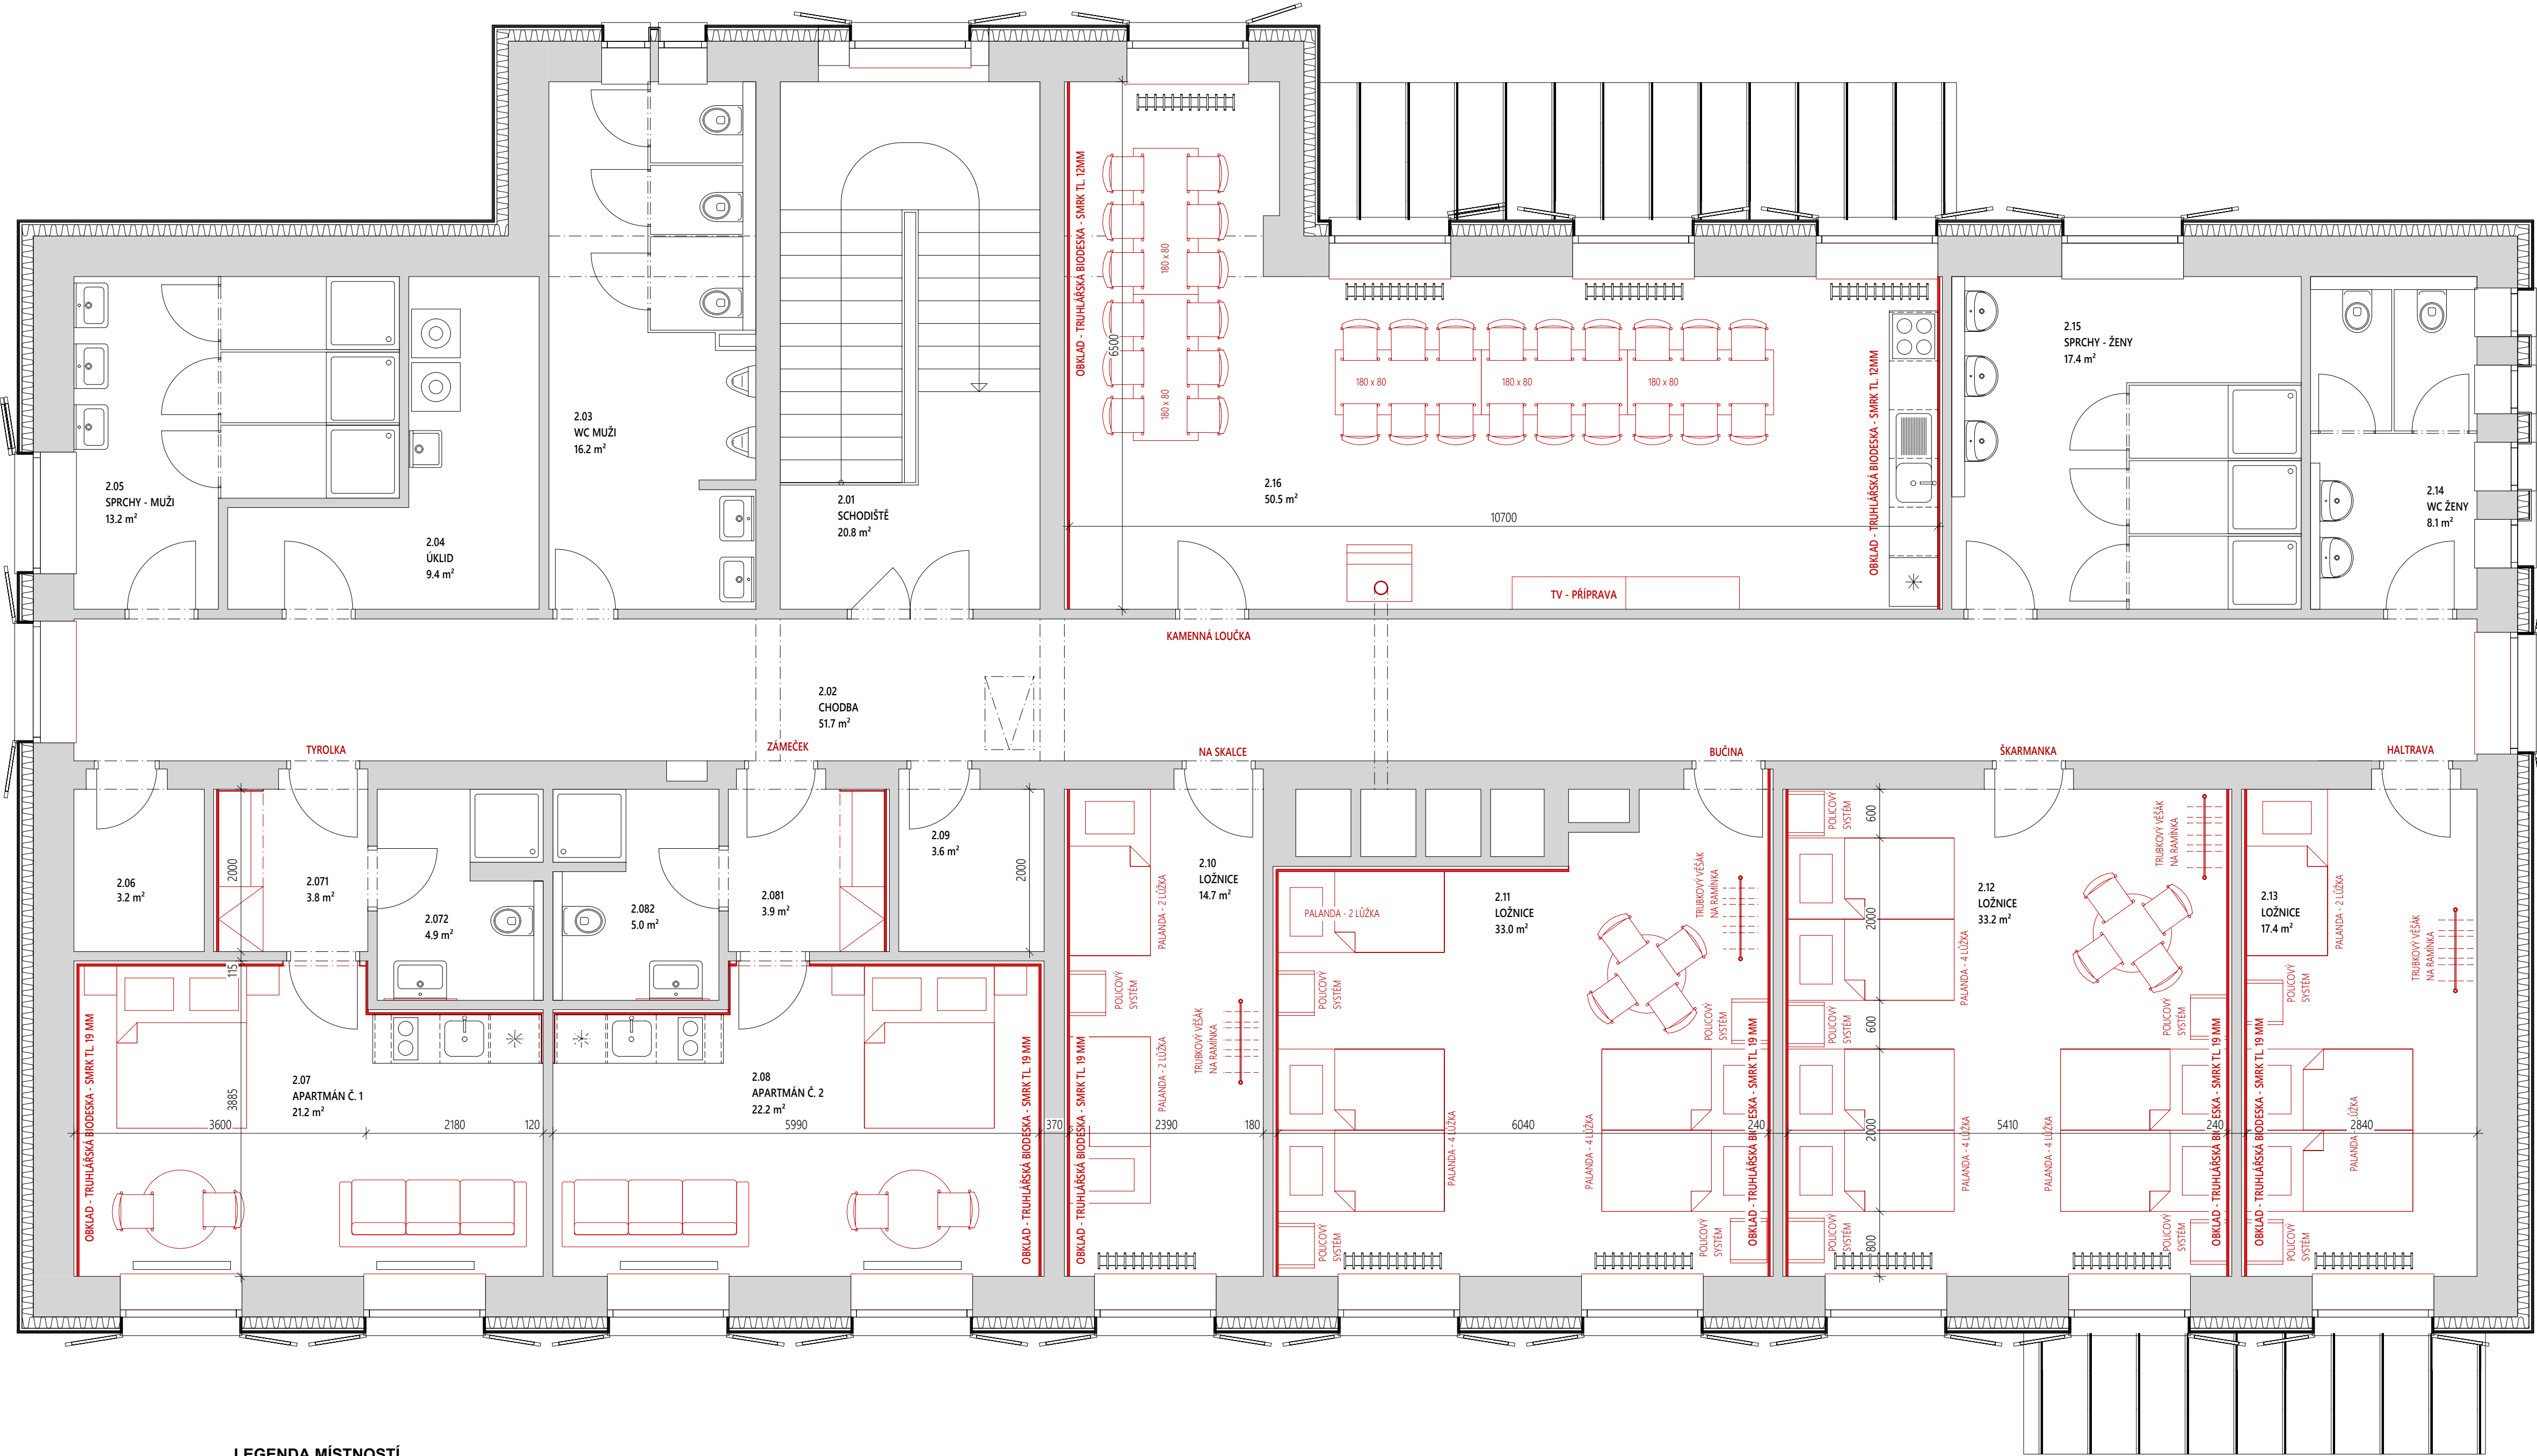

LEGENDA MÍSTNOSTI		
OZNAČENÍ	NÁZEV MÍSTNOSTI	PLOCHA [m²]
2.01	SCHODIŠTĚ	20.79
2.02	CHODBA	51.73
2.03	WC MUŽI	16.23
2.04	ÚKLID	9.37
2.05	SPRCHY - MUŽI	13.16
2.06	SKLAD	3.21
2.07	APARTMÁN Č. 1	21.16
2.071	ZADVĚŘÍ	3.80
2.072	KOUPELNA	4.94
2.08	APARTMÁN Č. 2	22.21
2.081	ZADVĚŘÍ	3.89
2.082	KOUPELNA	5.03
2.09	SKLAD	3.58
2.10	LOŽNICE	14.70
2.11	LOŽNICE	33.04
2.12	LOŽNICE	33.18
2.13	LOŽNICE	17.40
2.14	WC ŽENY	8.07
2.15	SPRCHY - ŽENY	17.37
2.16	SPOLEČENSKÁ MÍSTNOST	50.52
CELKOVÁ PLOCHA MÍSTNOSTI		353.38

REVIZNÍ VÝKAZ

DATUM: VYTVORIL:

POPS REVIZE:

AW

PROJEKT

HRADSKÁ 79, DOMAŽLICE | TEL.: +420 379 724 590 | MAIL: INFO@AWPROJEKT.CZ

ZAKÁZKA:

ČERCHOV - HORSKÁ CHATA

VYBAVENÍ VNITŘNÍCH PROSTOR

POZEMKY STAVBY:

K.Ú. PEC

PARC. Č. ST. 491, ST. 490, 1592/3

INVESTOR:

MĚSTO DOMAŽLICE, NÁMĚSTÍ MÍRU 1, 344 01 DOMAŽLICE

MĚSTSKÝ / OBECNÍ ÚŘAD:

DOMAŽLICE

AUTORIZAČNÍ RAZÍTKO:

ČÍSLO PARCE:

KRAJ:

PLZEŇSKÝ

DATUM:

01/2025

Č. ZAKÁZKY:

18/2025

VYPRACOVANÝ:

ING. JAKUB HALÍK

GEOPROJEKČNÍ PROJEKTANT:

ING. ZBYNĚK WOLF

VÝKRES:

PŮDORYS 2. NP

MĚŘÍTKO:

1:50

STUPĚŇ PD:

--

ČÍSLO VÝKRESU:

03